

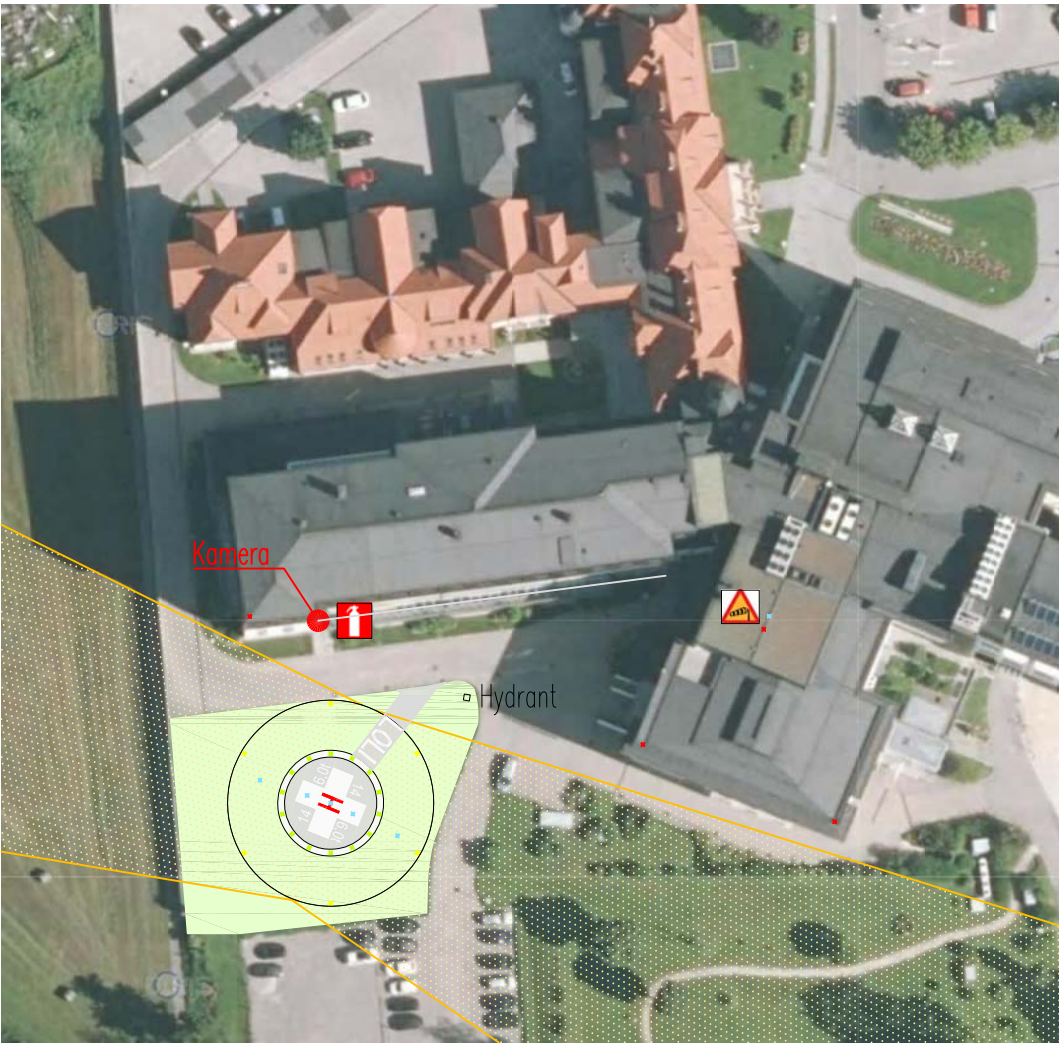



Befeuierung M1:1000

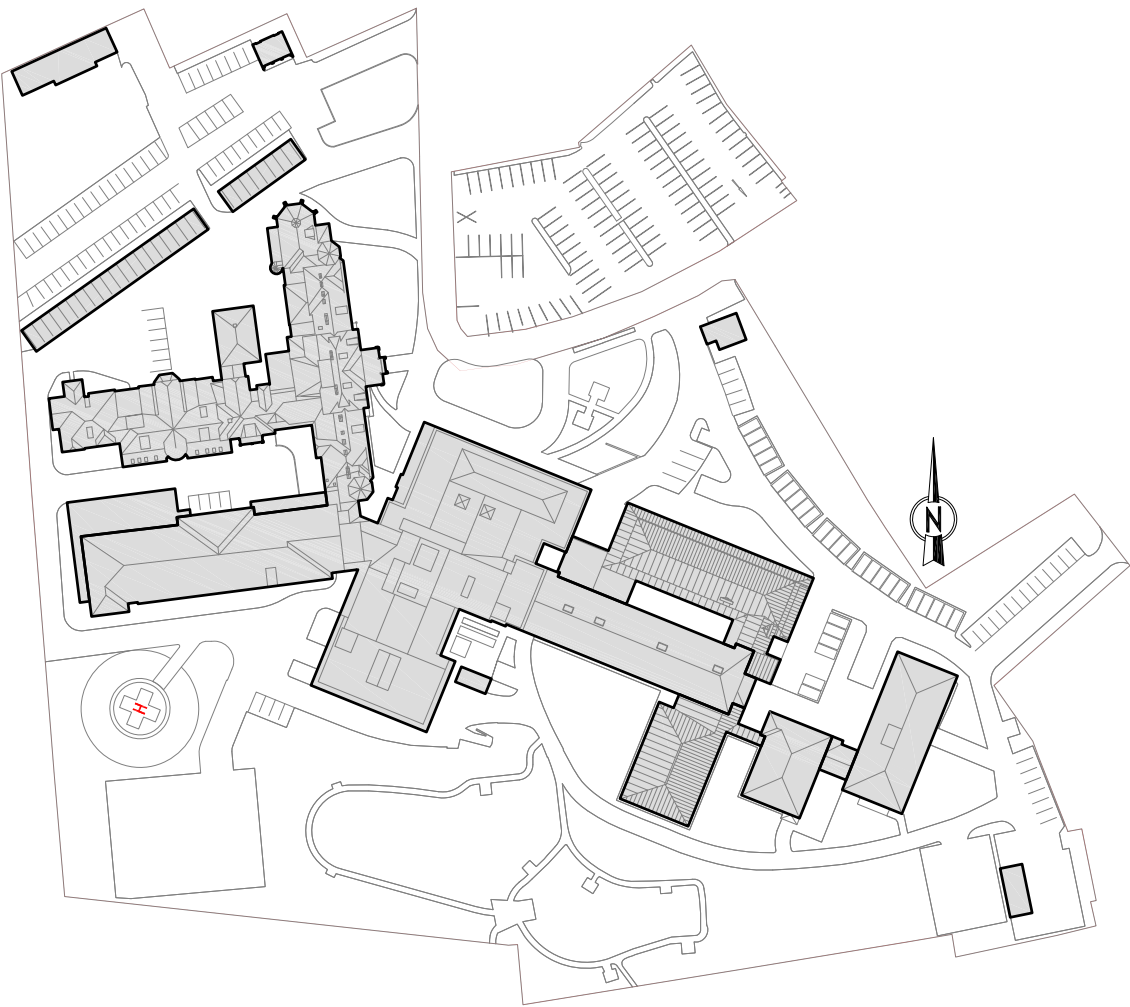


Rettungsbereich M1:2000

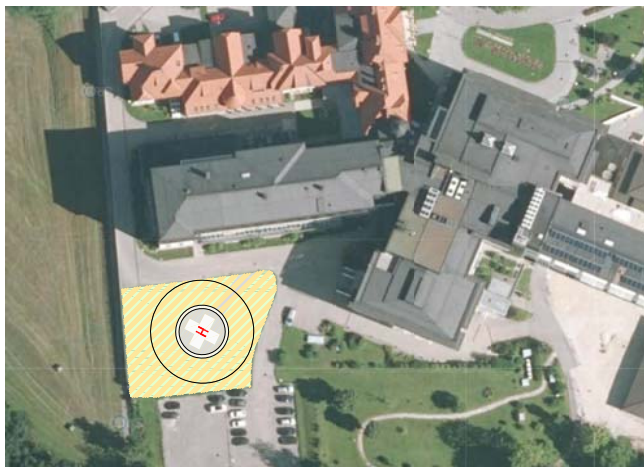

Schnitt Hindernisbegrenzungsflächen M1:1000

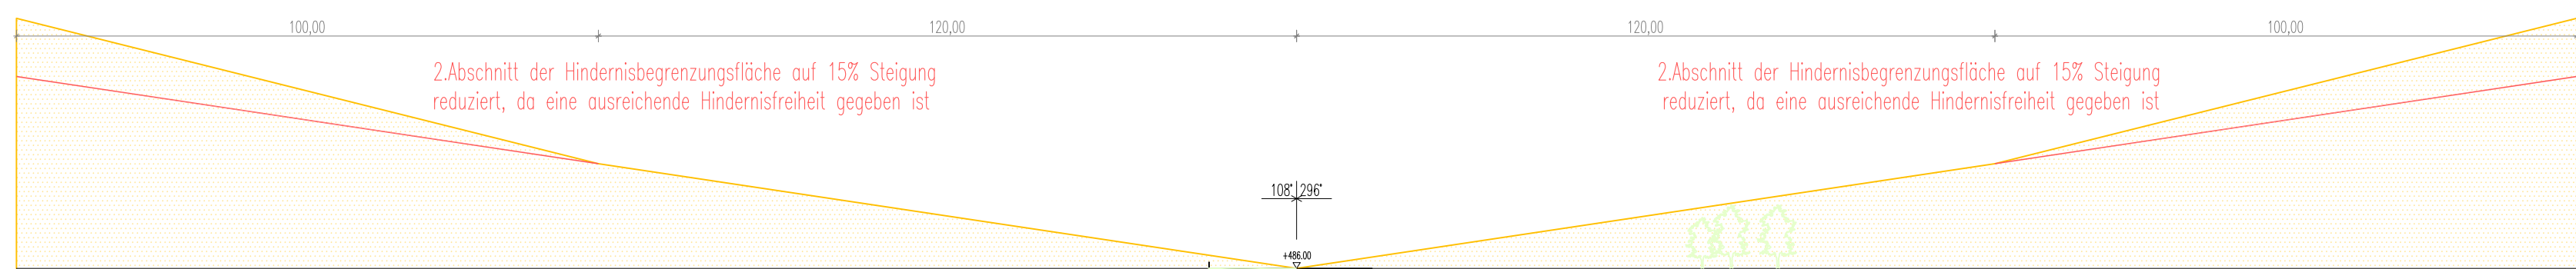

Übersicht M1:2000

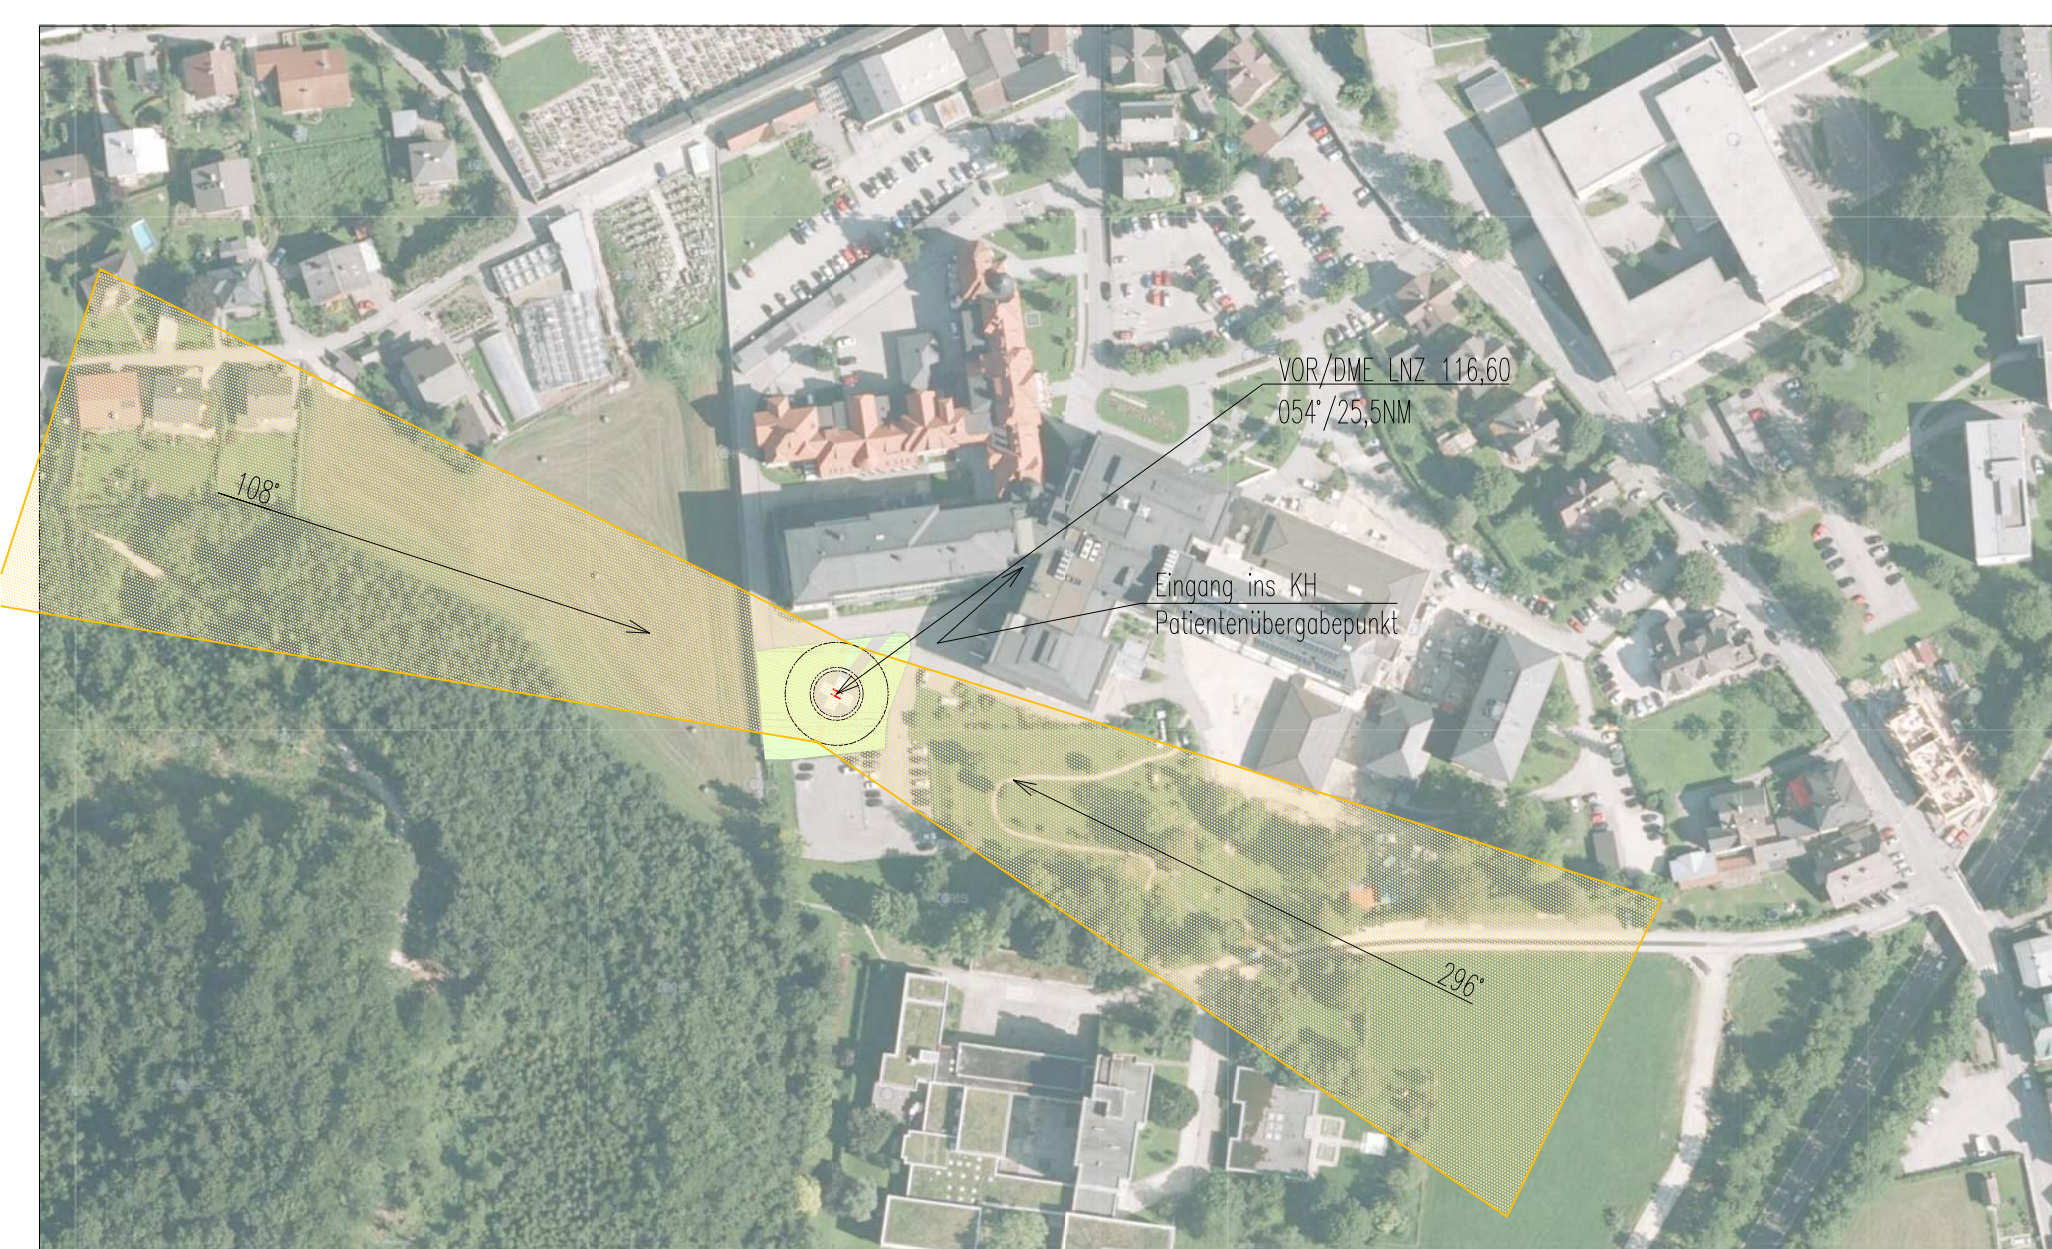

Luftfahrttechnische Informationen:		Flugregeln: VFR/NVFR	
Bodenlandeplatz		An- und Abflugrichtung: 108° / 296°	
Oberfläche: beschichteter Beton / concrete		Abflugverfahren: Sichtabflug mit Rückwärtsstartverfahren	
Hubschrauberlandeplatzbezugspunkt:		Anflugverfahren:	
Höhe: 487m		Sichtanflug mit Landeentscheidungspunkt	
Koordinaten: 47°42'20,6" N		Hindernisbegrenzungsflächen in beiden	
13°37'24,1" E		An- und Abflugrichtungen im 2.Abschnitt auf 15% Steigung reduziert	
EINREICHPLAN		gespag OÖ. GESUNDHEITS- UND SPITALS-AG	
Projekt: LKH Bad Ischl			
Adresse: 4820 Bad Ischl, Dr.-Mayrstraße 8-10		Grst.Nr.: 310/1	
Kat.Gem.Nr.: 42019	Kat.Gem.: Reiterndorf		EZ:
Planinhalt: Hubschrauberlandefläche gemäß LFG §80B		Projektleiter: Famler	Datum: 26.09.2016
DIREKTION BBT BAU BESCHAFFUNG TECHNIK		Entwurf:	Masstab:
LEITER DIREKTION BBT MAG. R. MOSHAMMER		Stand:	Gez.: gs
Lieg_ID: BI	Objekt/Geschoss: 00	Plannummer: E001	Filename BI-00-LF.dwg
Layerstatus:			HB